


PRZÓD BUDYNKU OD STRONY PLACU WOLNOŚCI

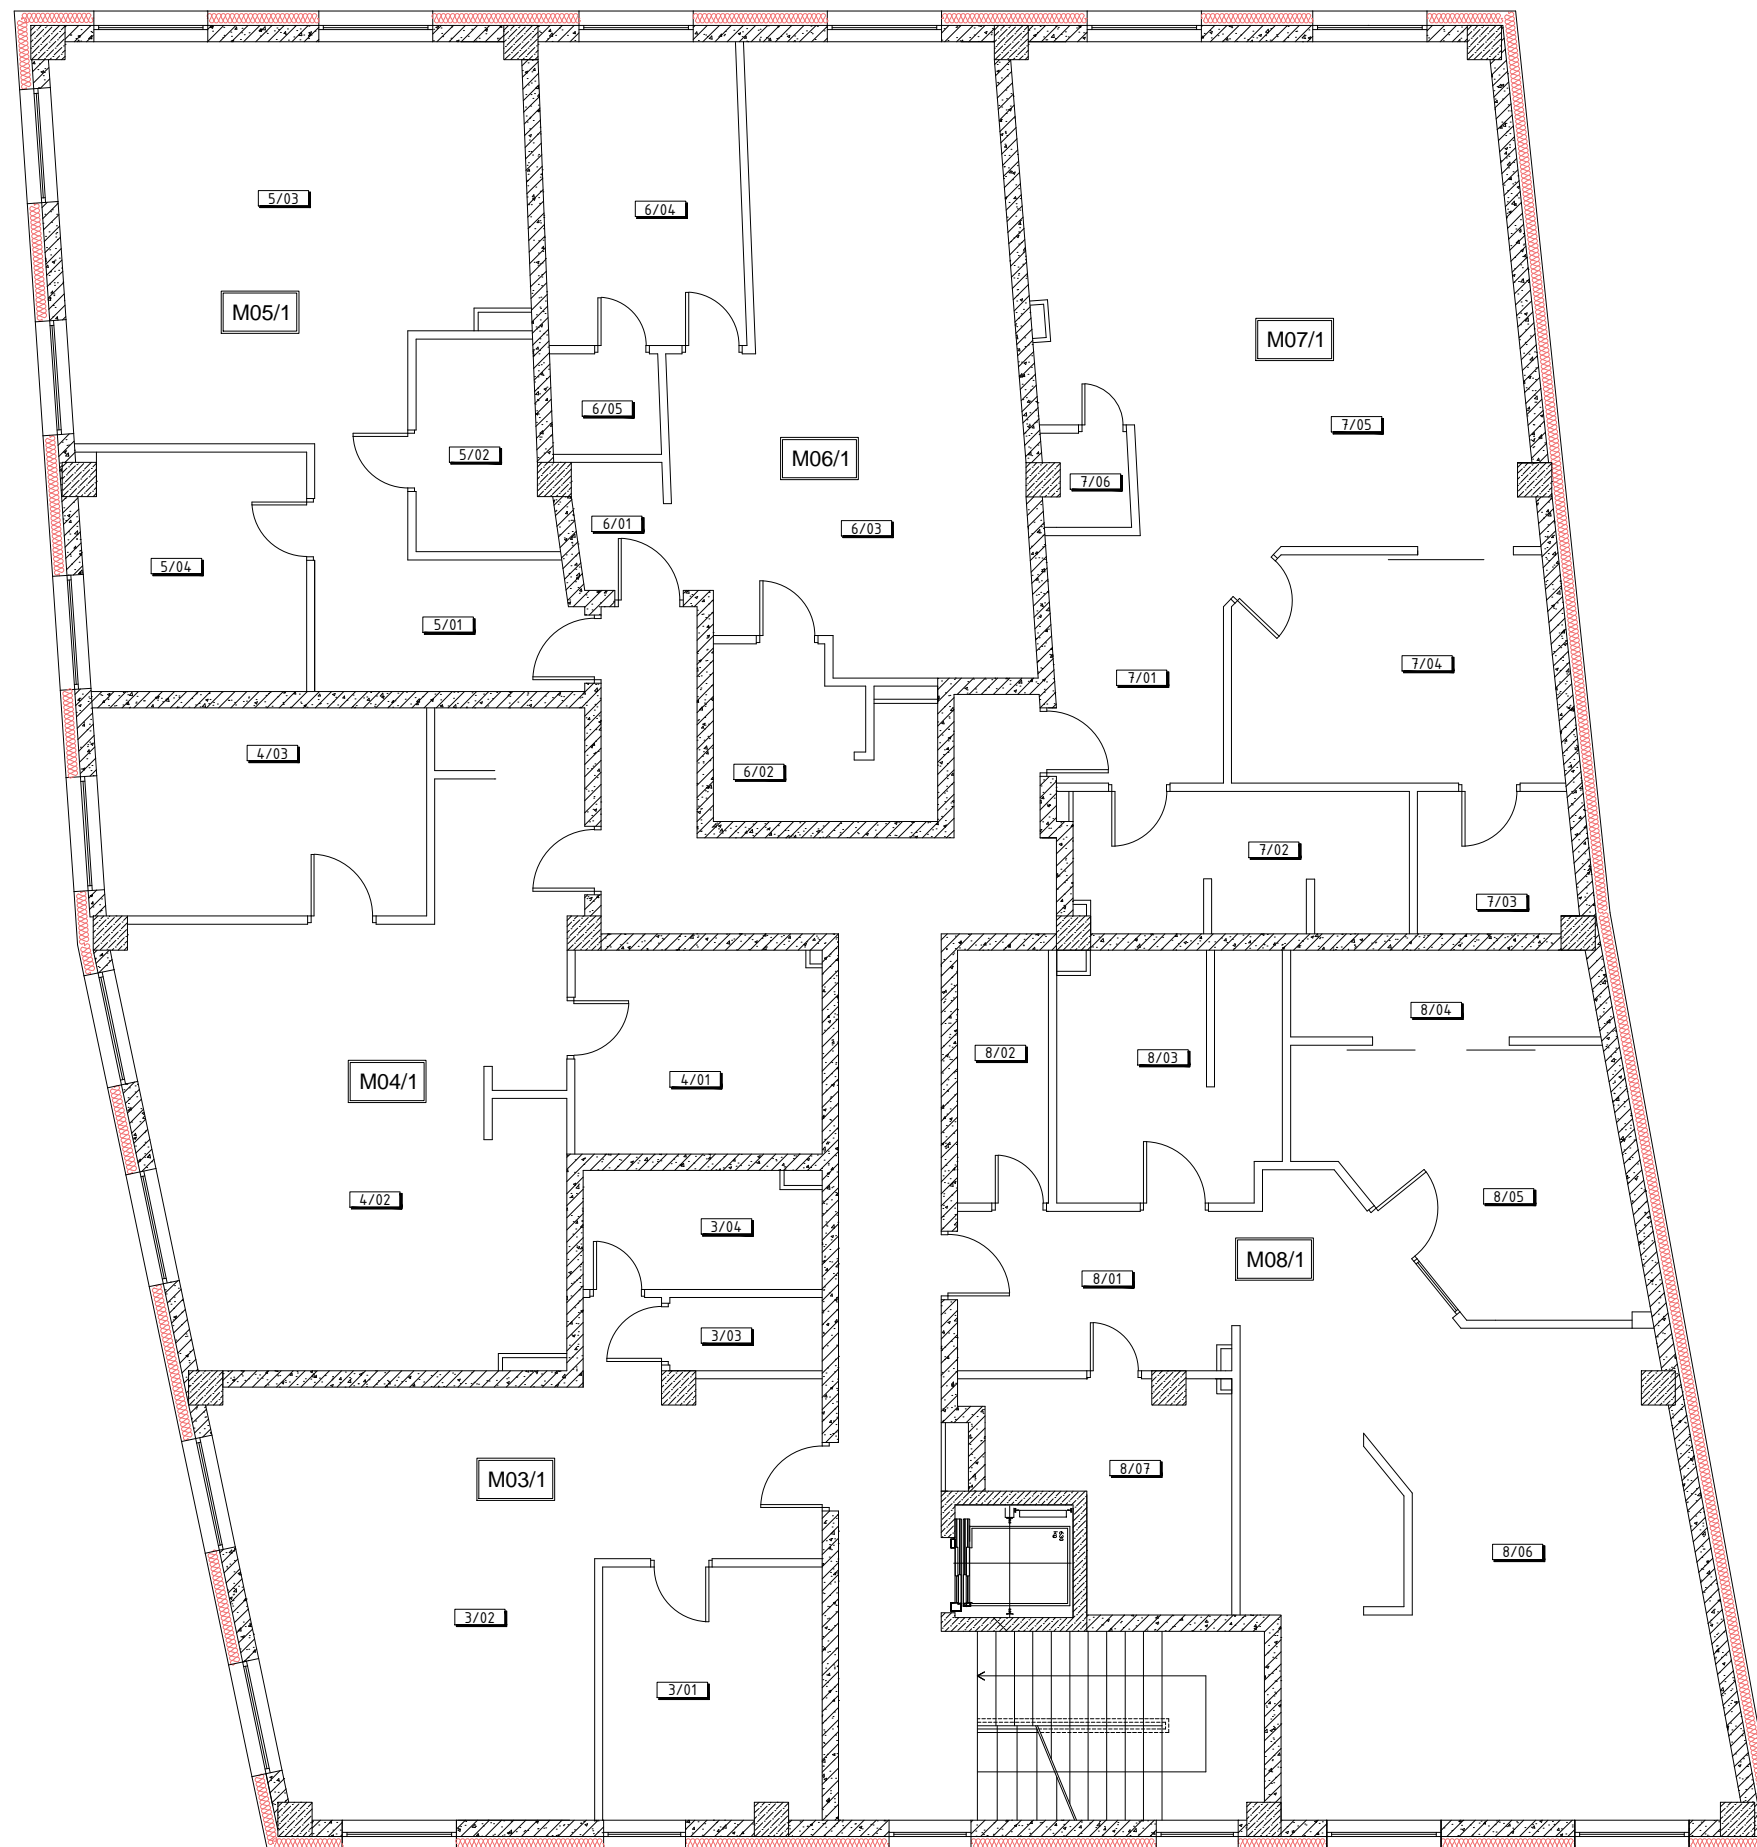

WYKAZ POWIERZCHNI I PIĘTRA		
NR POM.	NAZWA POMIESZCZENIA	POWIERZCHNIA
		[m ²]
Lokal M03/1		
3/01	Pokój	11,75
3/02	Salon z aneksem	41,97
3/03	Garderoba	2,39
3/04	Łazienka	6,08
Suma powierzchni m ²		62,19
Lokal M04/1		
4/01	Łazienka	10,70
4/02	Salon z aneksem	45,86
4/03	Pokój	14,57
Suma powierzchni m ²		71,13
Lokal M05/1		
5/01	Hol	9,71
5/02	Łazienka	5,68
5/03	Salon z aneksem	36,77
5/04	Pokój	11,25
Suma powierzchni m ²		63,41
Lokal M06/1		
6/01	Hol	2,56
6/02	Łazienka	7,12
6/03	Salon z aneksem	39,96
6/04	Pokój	12,85
6/05	Garderoba	2,32
Suma powierzchni m ²		64,81
Lokal M07/1		
7/01	Hol	8,41
7/02	Łazienka	9,91
7/03	Garderoba	4,69
7/04	Pomieszczenie	15,46
7/05	Salon z aneksem	50,49
7/06	Garderoba	1,62
Suma powierzchni m ²		90,58
Lokal M08/1		
8/01	Hol	9,26
8/02	Pomieszczenie	4,91
8/03	Łazienka	11,54
8/04	Garderoba	5,62
8/05	Pomieszczenie	15,98
8/06	Salon z aneksem	51,58
8/07	Łazienka	9,68
Suma powierzchni m ²		108,57