


PRZÓD BUDYNKU OD STRONY PLACU WOLNOŚCI

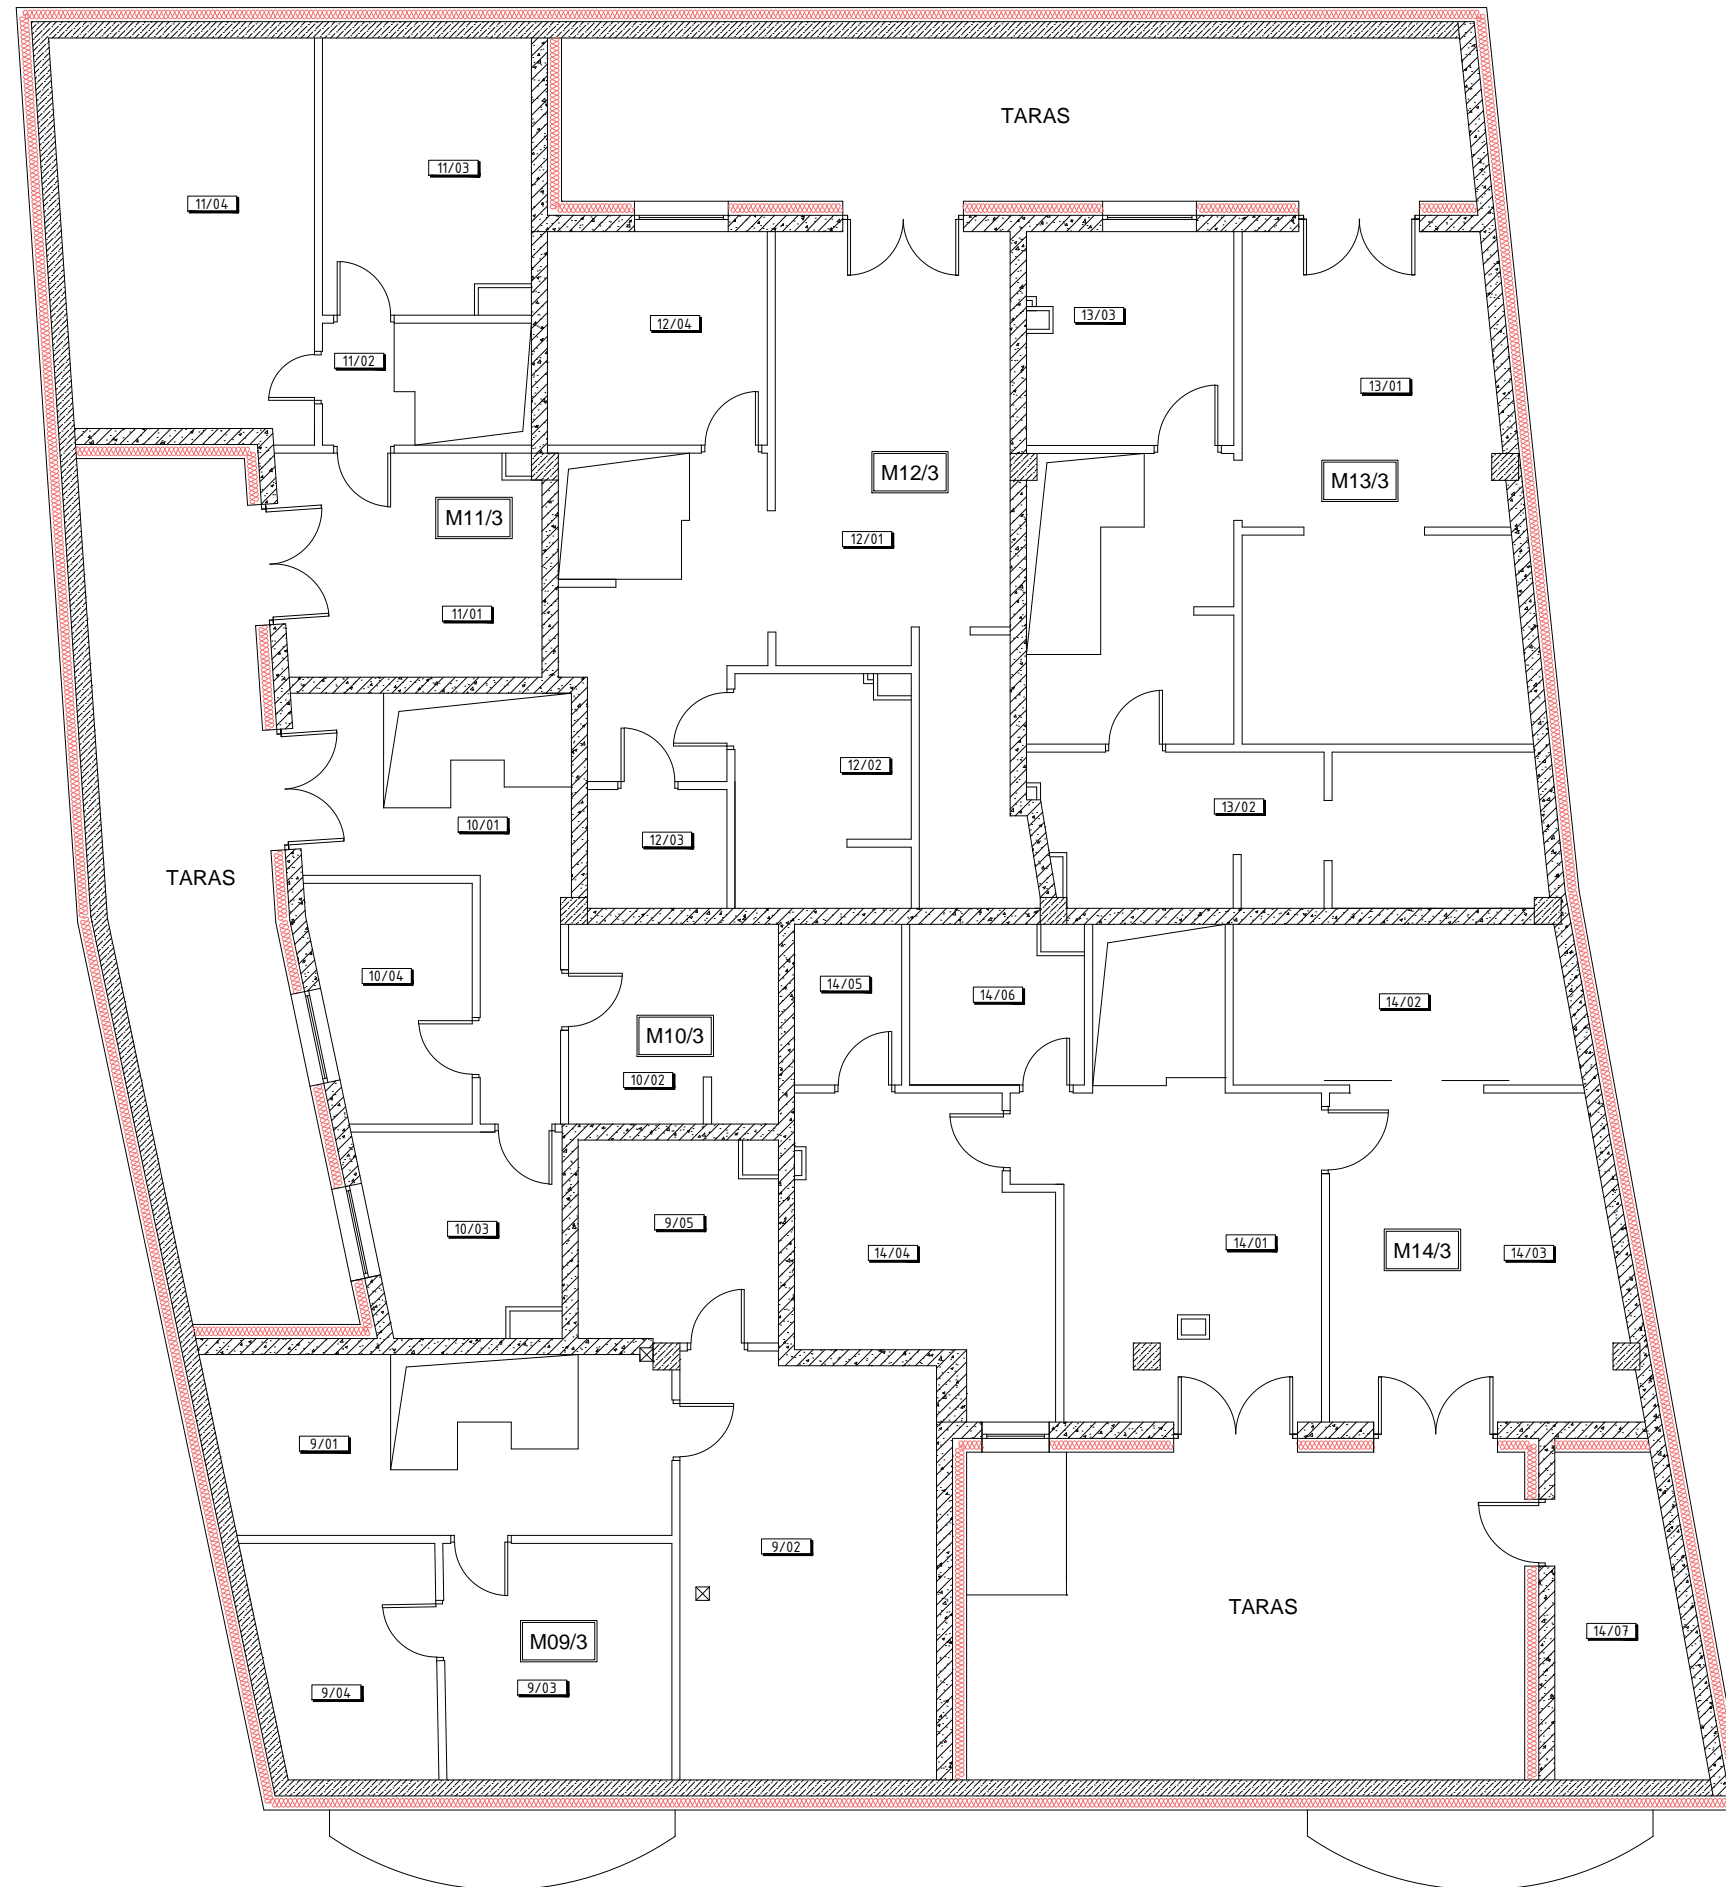

WYKAZ POWIERZCHNI STRYCHU		
NR POM.	NAZWA POMIESZCZENIA	POWIERZCHNIA
		[m <sup>2</sup> ]
Strych M09/3		
9/01	Pom. strychu	14,28
9/02	Pom. strychu	23,95
9/03	Pom. strychu	11,97
9/04	Pom. strychu	9,14
9/05	Pom. strychu	8,64
Suma powierzchni m <sup>2</sup>		67,98
Strych M10/3		
10/01	Pom. strychu	11,75
10/02	Pom. strychu	9,25
10/03	Pom. strychu	8,33
10/03	Pom. strychu	7,93
Suma powierzchni m <sup>2</sup>		37,26
Strych M11/3		
11/01	Pom. strychu	12,74
11/02	Pom. strychu	2,20
11/03	Pom. strychu	12,52
11/04	Pom. strychu	22,17
Suma powierzchni m <sup>2</sup>		49,63
Strych M12/3		
12/01	Pom. strychu	38,13
12/02	Pom. strychu	8,85
12/03	Pom. strychu	3,69
12/04	Pom. strychu	10,46
Suma powierzchni m <sup>2</sup>		61,13
Strych M13/3		
13/01	Pom. strychu	39,32
13/02	Pom. strychu	16,87
13/03	Pom. strychu	9,72
Suma powierzchni m <sup>2</sup>		65,91
Strych M14/3		
14/01	Pom. strychu	20,30
14/02	Pom. strychu	12,02
14/03	Pom. strychu	20,80
14/04	Pom. strychu	15,11
14/05	Pom. strychu	3,84
14/06	Pom. strychu	5,93
14/07	Pom. strychu	9,17
Suma powierzchni m <sup>2</sup>		87,17