


APARTAMENT 12 Poddasze		
NR	NAZWA POMIESZCZENIA	Powierzchnia
01	KORYTARZ	24,24m ²
02	ŁAZIENKA	5,84m ²
03	SPYALNIA	13,65m ²
04	GARDEROBA	3,7m ²
05	SPYALNIA	20,97m ²
06	GARDEROBA	10,5m ²
07	BALKON	35,02m ²
08	POM. GOSPODARCZE	3,64m ²
		117,56 m ²

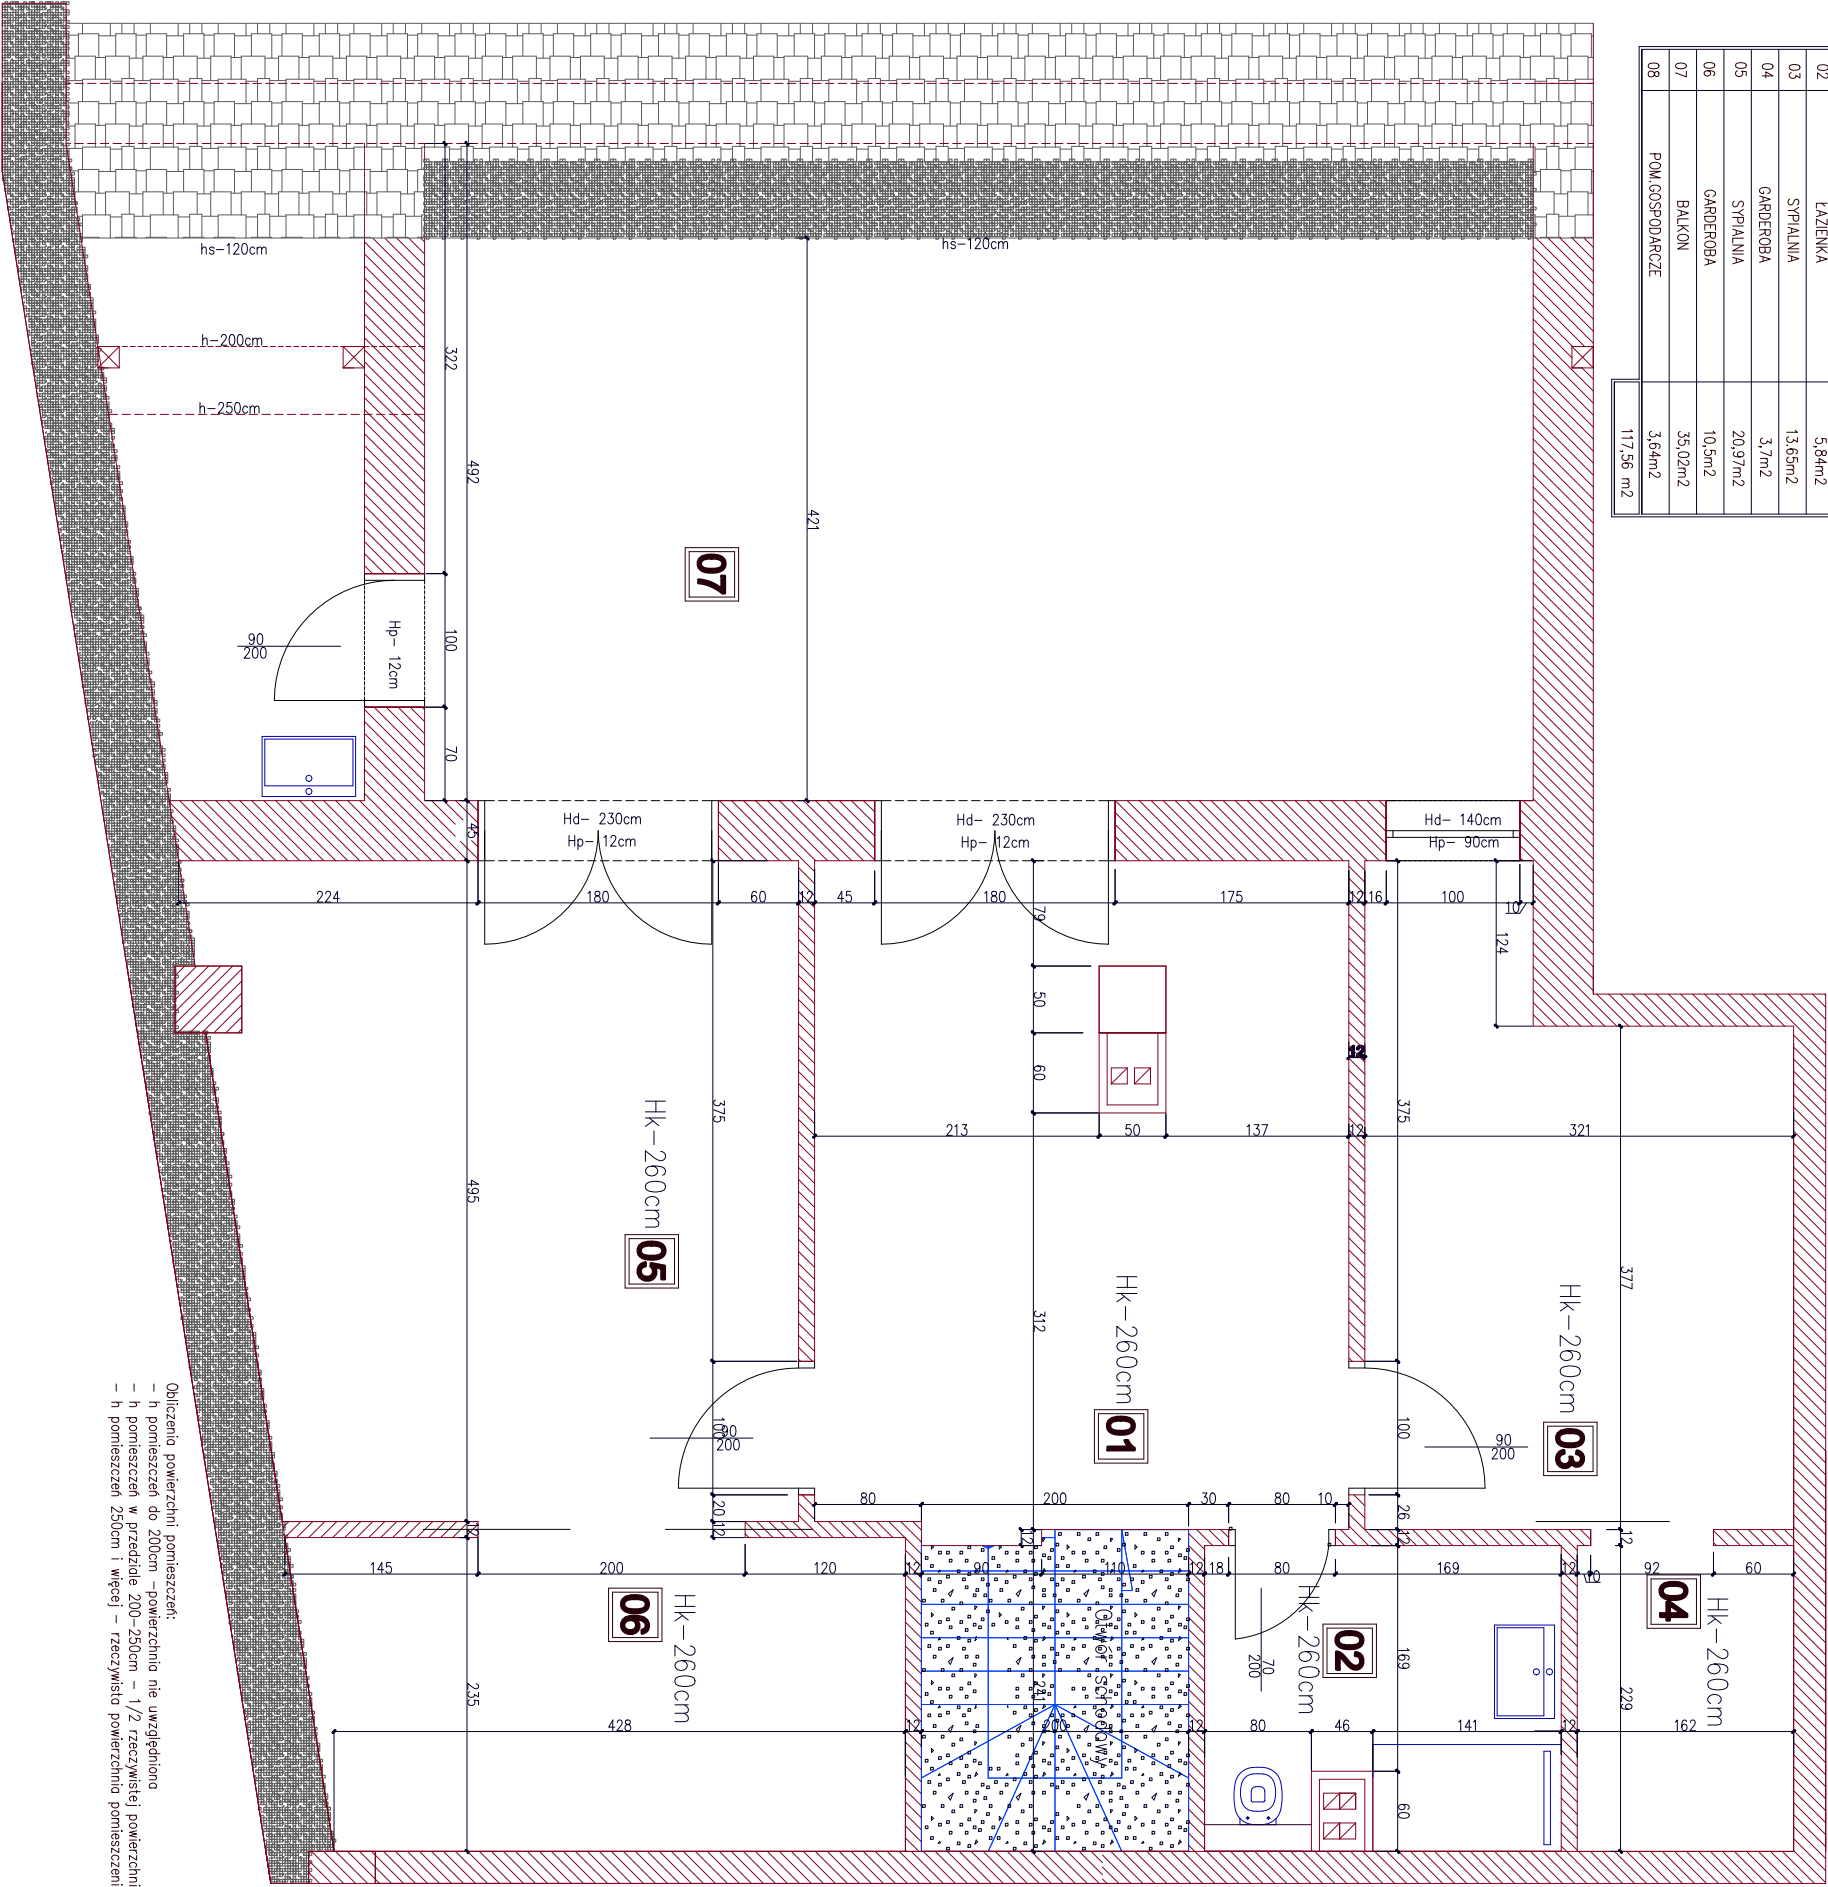

Obliczenia powierzchni pomieszczeń:
 - h pomieszczeń do 200cm – powierzchnia nie uwzględniona
 - h pomieszczeń w przedziale 200–250cm – 1/2 rzeczywistej powierzchni
 - h pomieszczeń 250cm i więcej – rzeczywista powierzchnia pomieszczenia